


Résidence  
**L'Atelier Gaston Sébire**  
 160 Route de Paris - 76240 Le MESNIL-ESNARD

PIERRE DE SEINE  
**AT'OME**  
 Groupe *Odyssee* Immobilier


107 Allée François Mitterrand 76100 ROUEN  
 Tél : 02 35 02 77 99

Logement type 4P  
**n°A15**

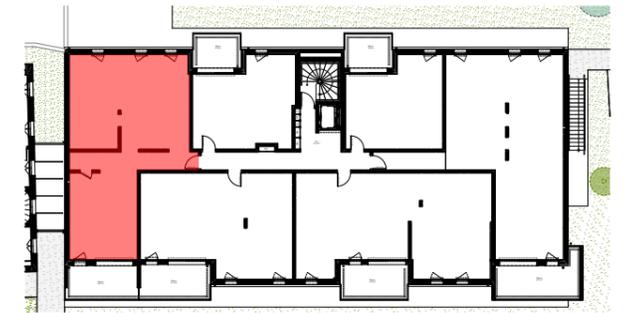


**Plans de vente**

Tableau de surfaces	S. habitable (m <sup>2</sup> )
Pièce de vie	38,47
Suite	21,66
Chambre 2 + Pl.	10,01
Chambre 3	10,00
Degt.	5,80
SdD	4,69
WC	2,13
Cellier	2,69
<b>95,45 m<sup>2</sup></b>	
Balcon	12,27

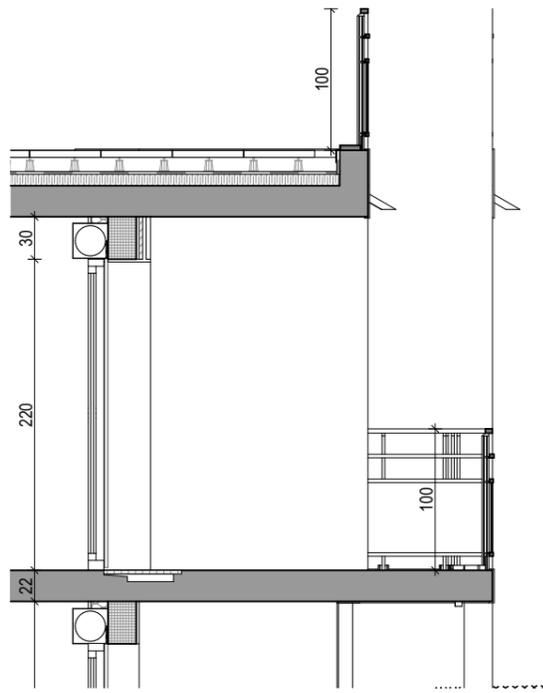

Détail de l'accès au balcon

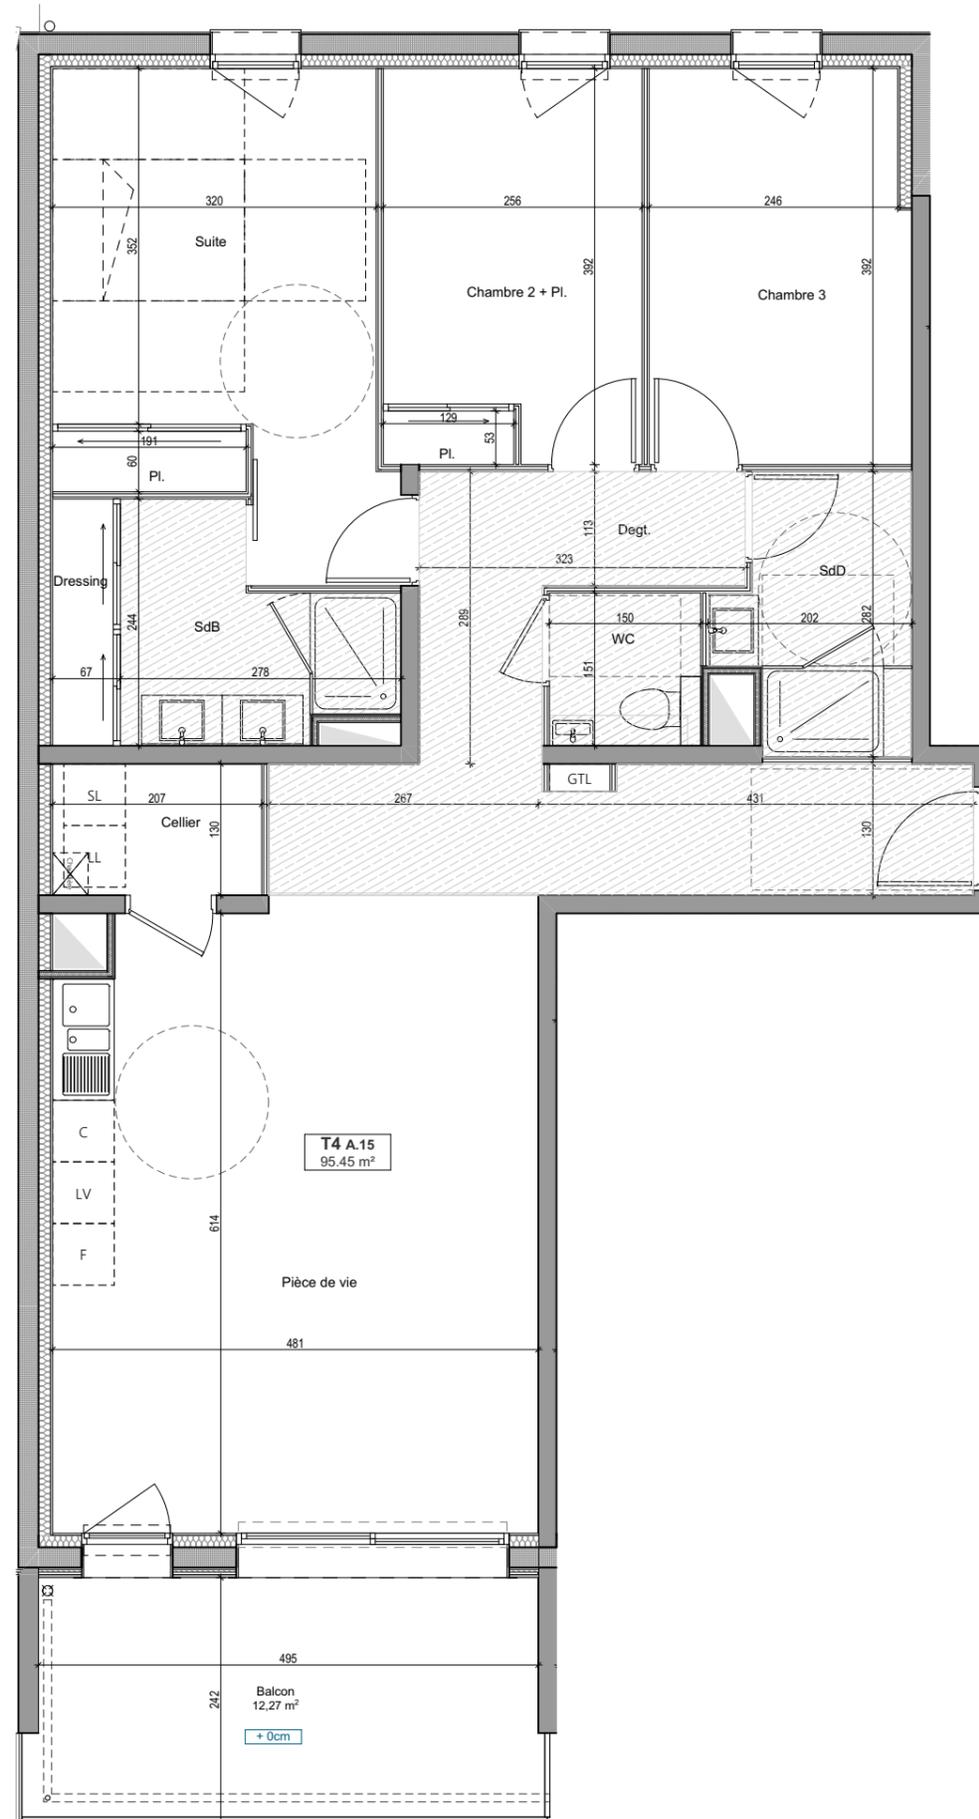

LEGENDE : PF : Porte-Fenêtre / F : Fenêtre / VR : Volet roulant / etel : Tableau électrique / Pl. Placard / TRI : Emplacement tri sélectif / R : Emplacement réfrigérateur / LL : Emplacement lave-linge / LV : Emplacement lave-vaisselle / Soffite, Faux-plafond :   
 NOTA : Des modifications sont susceptibles d'être apportées à ce plan en fonction des nécessités techniques de la réalisation, tant en ce qui concerne les dimensions libres que l'équipement. Les surfaces données sont approximatives. Les retonbées, soffites, faux-plafonds, canalisations, ballons d'eau chaude ainsi que l'emplacement des équipements sont figurés à titre indicatif. La surface des placards des chambres est incluse dans celle des pièces attenantes.



Phase DCE  
 Date: 07.07.2023